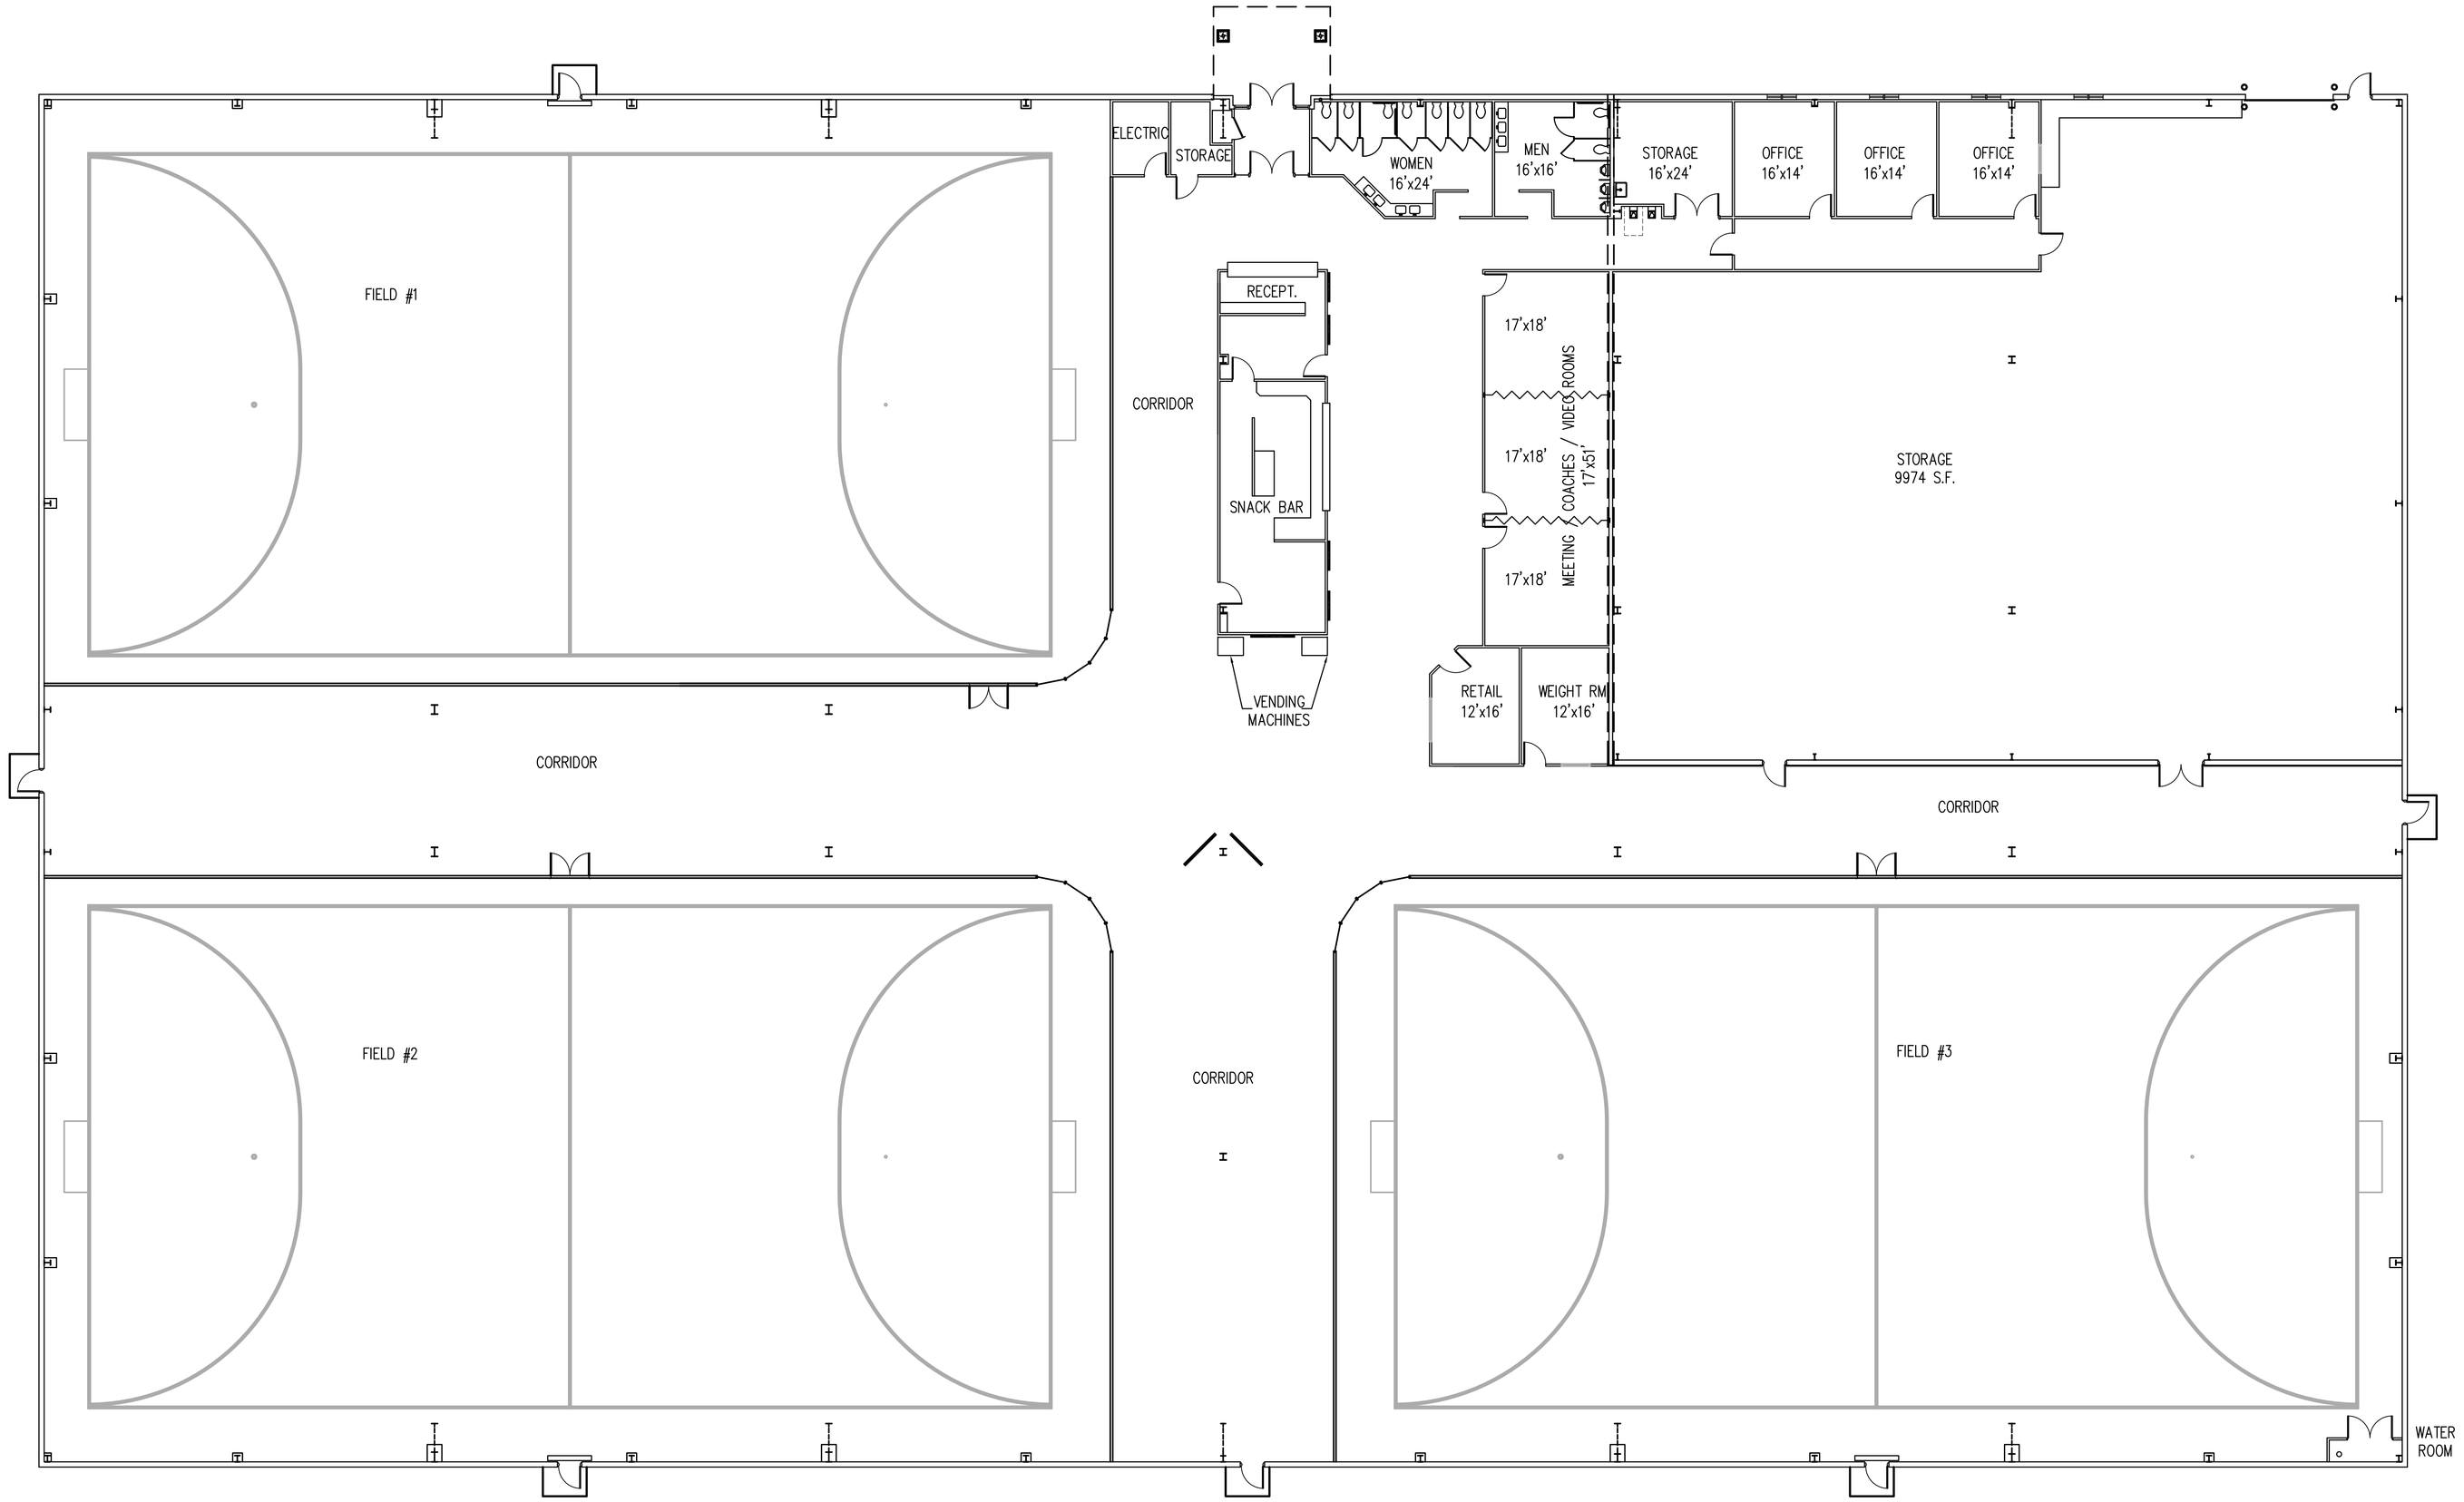

OVERALL FLOOR PLAN

3/32" = 1'-0"

NO.	ISSUE	DATE
1	PRELIMINARY	12/12/08
2	FOR PERMITS	6/8/09
.	.	.
.	.	.

NO.	REVISION	DATE
.	.	.
.	.	.
.	.	.
.	.	.
.	.	.
.	.	.
.	.	.

DWN.	A.R.C.	.
CHK.	J.D.T.	4/27/09

NEW BUILDING FOR:

88 WELLS ROAD, LLC

88 WELLS ROAD
PARKER FORD, PA 19457
EAST COVENTRY TOWNSHIP
CHESTER COUNTY

SHEET TITLE

FLOOR PLAN
SCALE: 3/32" = 1'-0"

A1.0

SHT. 2 OF 15

FILE NO.
B6376 .